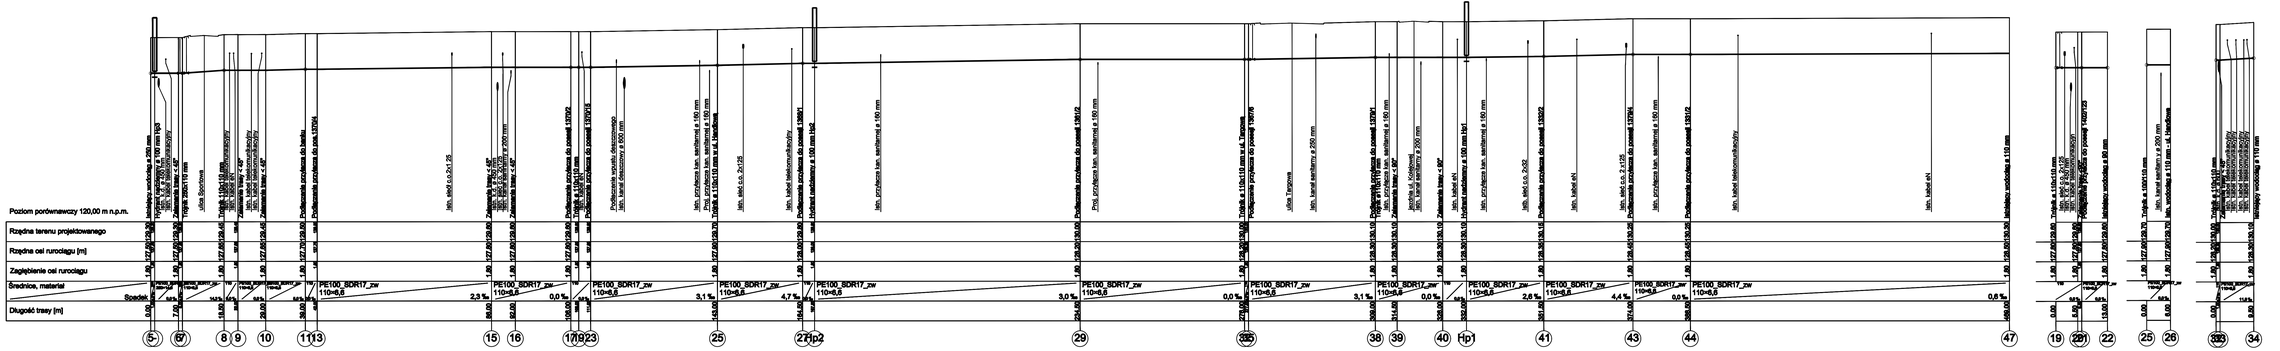

OBIEKT	PRZEBUDOWA SIECI WODOCIĄGOWEJ KOLNO, UL. KOLEJOWA
RYS.	2
NAZWA RYS.	PROFIL PODŁUŻNY
SKALA	1 : 100/500
STADIUM	P.B.
BRANŻA	SANITARNA
DATA	25.03.2018 r.
OPRACOWAŁ	mgr inż. Krzysztof Duda LOM - 42
SPRAWDZIŁ	mgr inż. Dariusz Ciszewski PDL/0116/PWOS/11