


SOSNOWA – BUDOWA

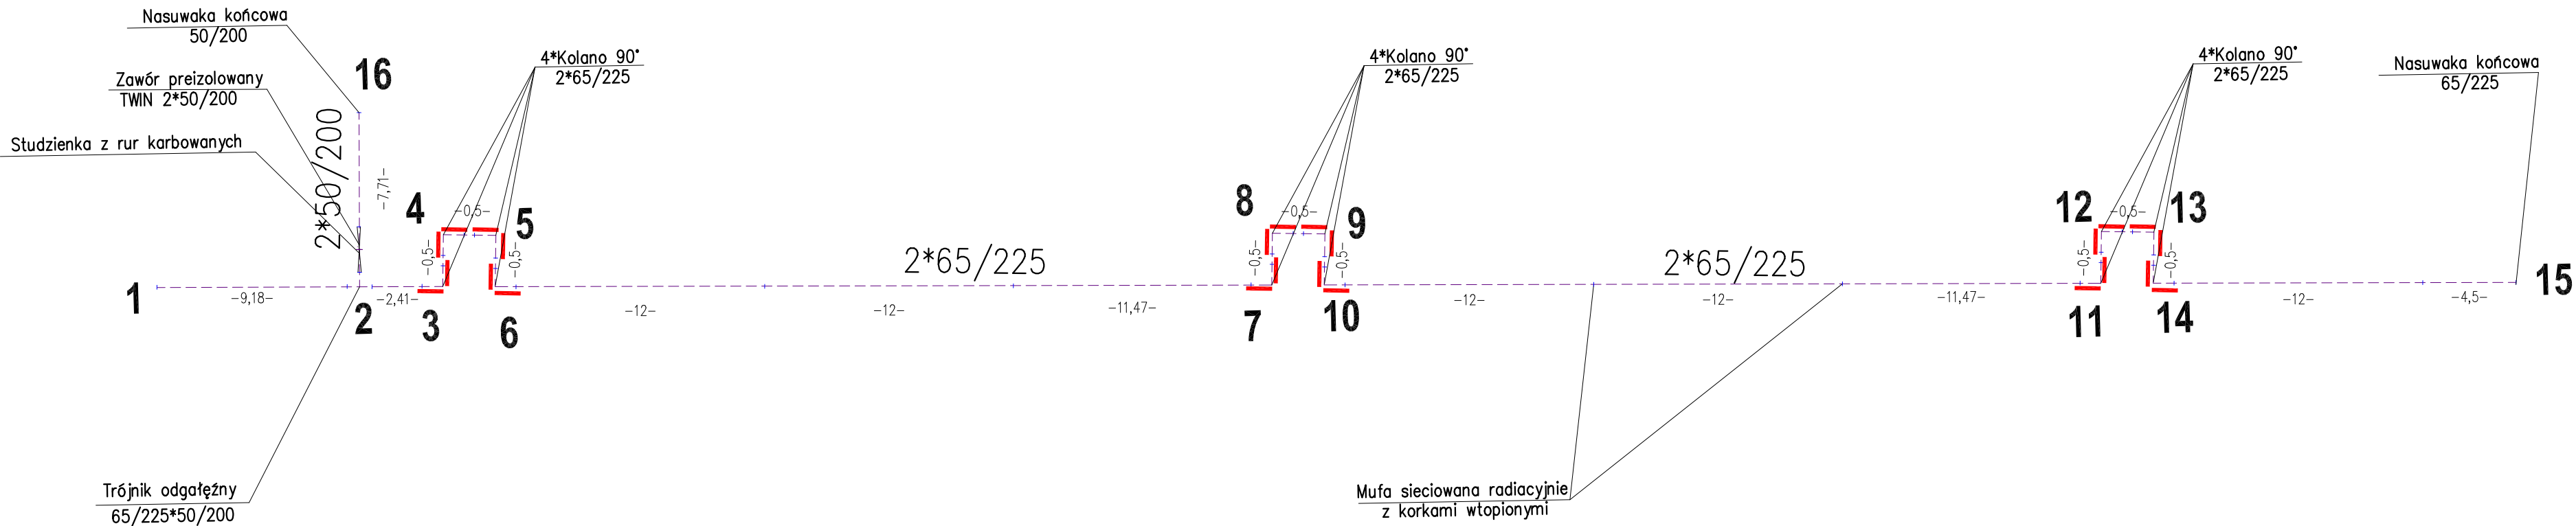

Usługi Projektowe – mgr inż. Krzysztof Duda
18–400 Łomża, ul. Woźniowska 36

Obiekt:		OSIEDŁOWA SIEĆ CIEPLNA		
Adres:		Kolno, ul. Sosnowa		
Tytuł rysunku:		SCHEMAT MONTAŻOWY		
ZESPÓŁ AUTORSKI				
Branża:	Imię i nazwisko	Nr upr. proj.	Data	Podpis
Projektant	mgr inż. Krzysztof Duda	LOM – 42	25.07.2017r.	
Sprawdzający	mgr inż. Dariusz Ciszewski	PDL/0116/PWOS/11	25.07.2017r.	
Faza:	PT	Skala: 1:500	Nr rysunku: 3	