


instalacja higienizacji osadu ATSO

LEGENDA
 1 - Układ Technologiczny ATSO
 2 - POMPA DO OSADU NIEUSTABILIZOWANEGO
 3 - POMPA DO ZBIORNIKA MAGAZYNOWANIA OSADU
 4 - FILTR Powietrza

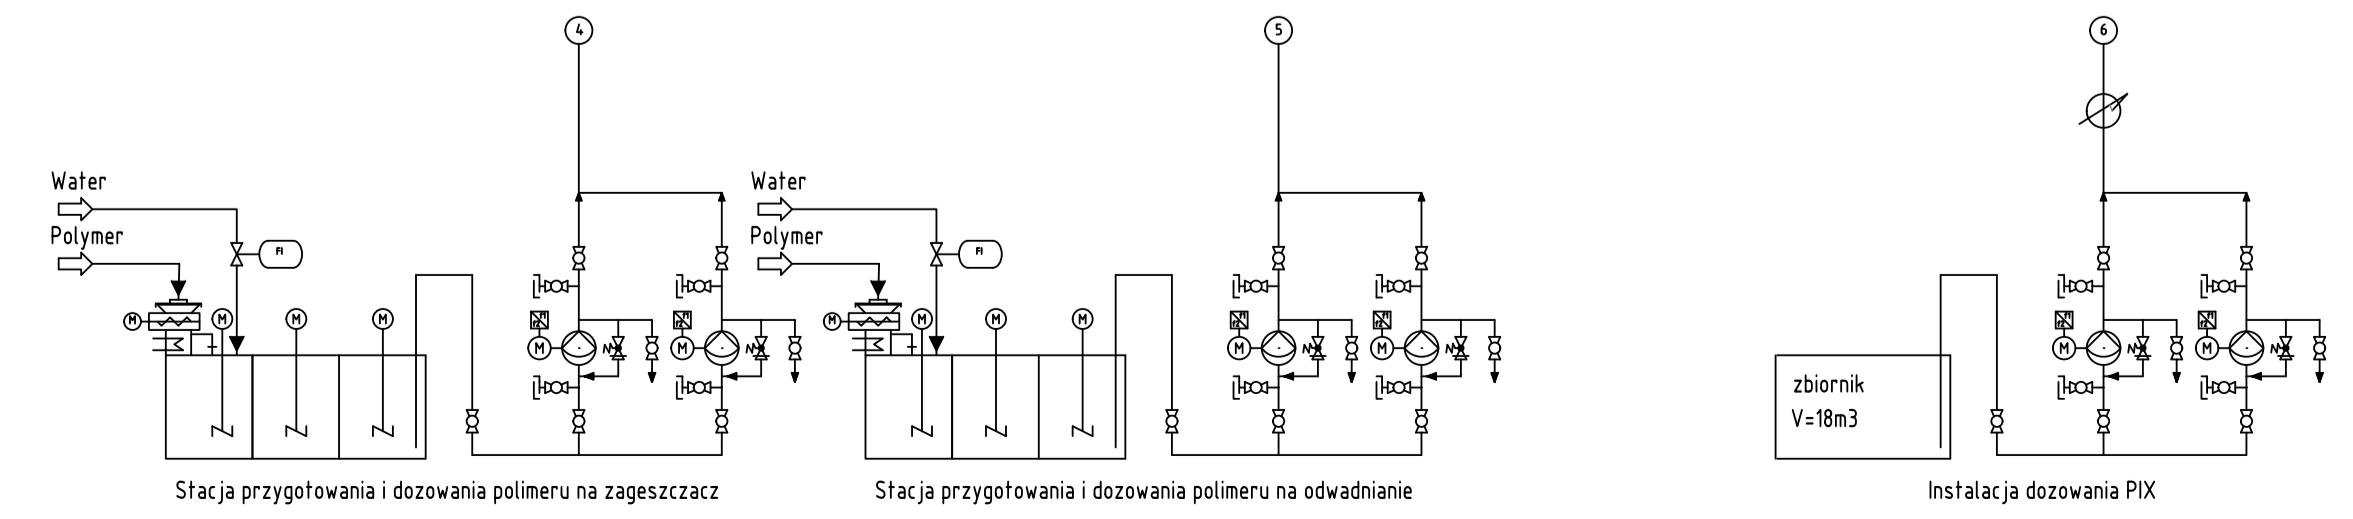

Wykonawca: EUROTECH Maciej Taff Stanisław Drugi, ul. Łąkowa 2b 05-119 Legionowo biuro@eurotech.waw.pl				
Inwestor: Przedsiębiorstwo Usług Komunalnych w Kolnie Sp. z o. o. ul. Kolejowa 4A, 18-500 Kolno				
Inwestycja: Opracowanie programu funkcjonalno - Użytkowego rozbudowy Oczyszczalni Ścieków w Kolnie w ramach projektu pn. "Poprawa gospodarki wodno-ściekowej na terenie Miasta Kolno".				
Nazwa rysunku: Schemat technologiczny - Wariant I				
Funkcja	Imię i nazwisko	Specjalność	Nr uprawnień	Podpis
Projektant	mgr inż. Maciej Taff	instal.-inżynierska	Wa-401/01	
Data opracowania:	16 stycznia 2020	Stadium: Koncepcja	Skala: B/S	Rys. 2.0