


JEDNOKRESKOWY SCHEMAT ZASILANIA BUDYNKU WIELOLOKALOWEGO

Adres: ul. 11-go Listopada 6 w Kolnie

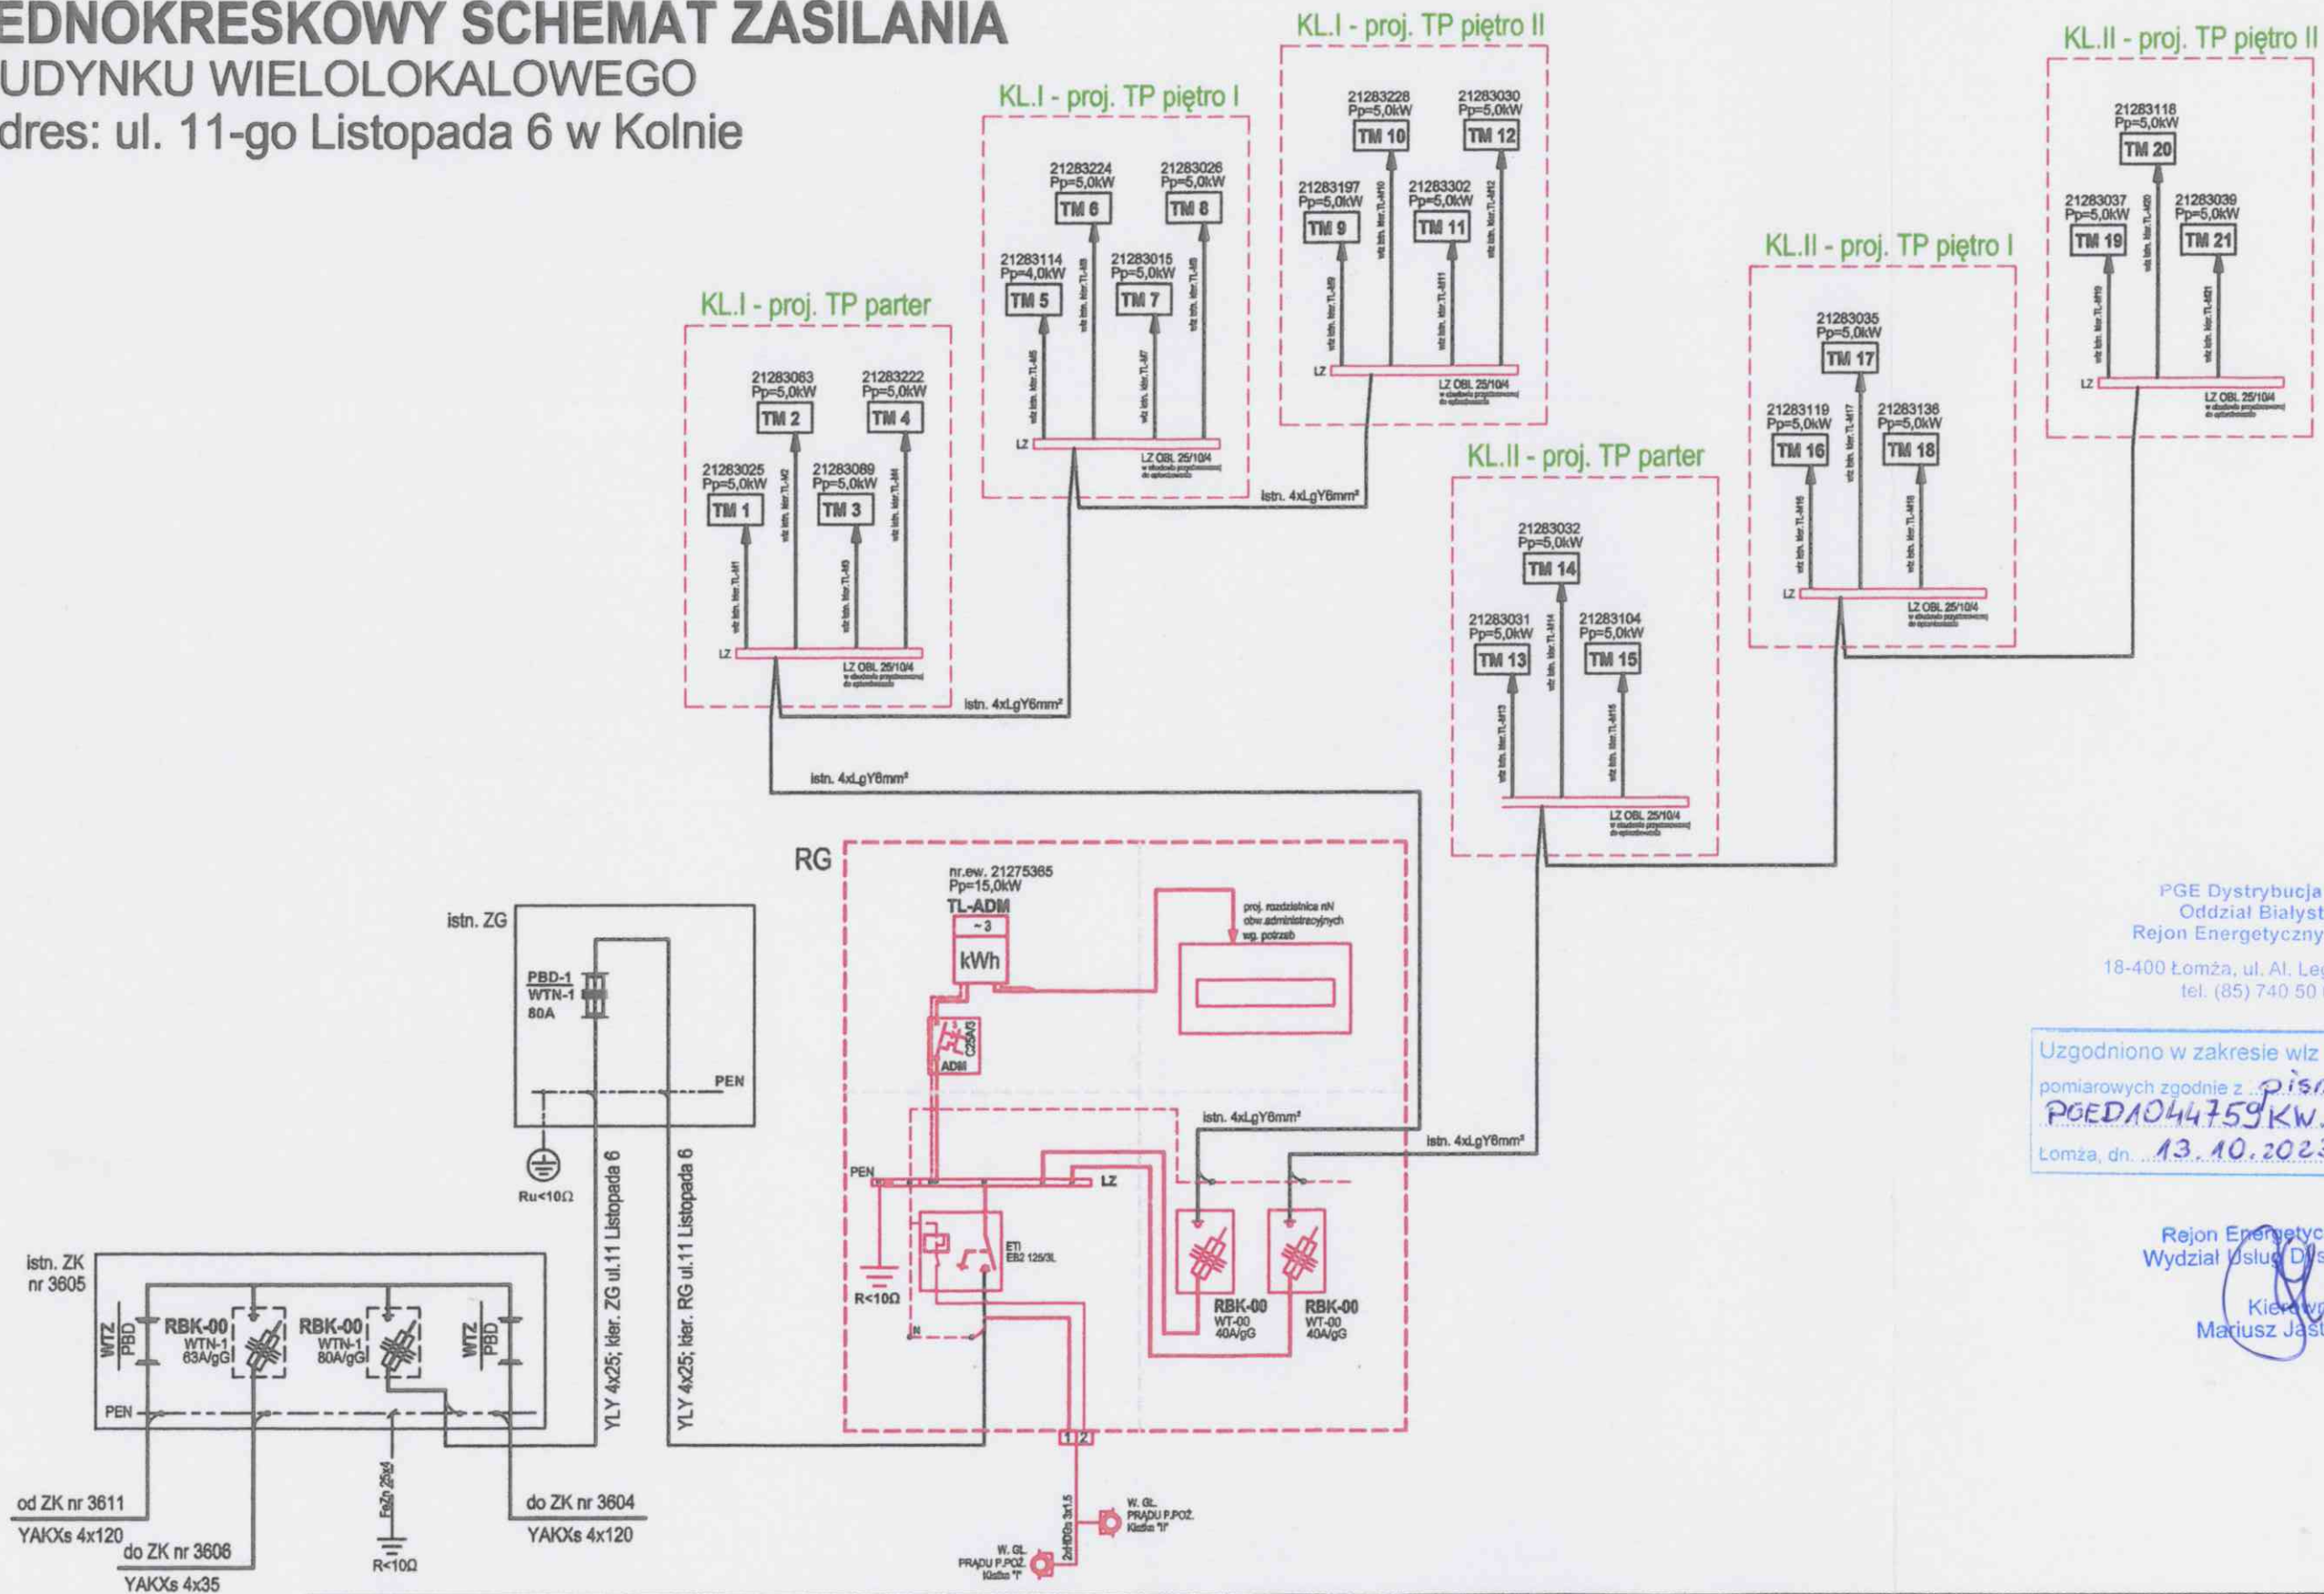

PGE Dystrybucja S.A.
Oddział Białystok
Rejon Energetyczny Łomża
18-400 Łomża, ul. Al. Legionów 157
tel. (85) 740 50 00

Uzgodniono w zakresie wz i układów
pomiarowych zgodnie z pismem
PGEDA1044759KW23
Łomża, dn. 13.10.2023r.

Rejon Energetyczny Łomża
Wydział Usług Dystrybucyjnych
Kierownik
Mariusz Jastrzębski

Temat: Schemat modernizacji wz		Instalatorstwo Elektryczne Pomiary Jan Pieloch ul. W.Witosa 11/6, 18-500 Kolno			Data: 20.10.2023
Obiekt: Modernizacja oraz przebudowa wewnętrznych linii zasilających budynek wielolokalowy przy ul.11 Listopada 6 w Kolnie (KLATKA NR 1, NR 2)	projekt i opracowanie	Imię i nazwisko	Nr upr.	Podpis:	Nr rysunku:
		INSTALATORSTWO ELEKTRYCZNE - POMIARY Jan Pieloch 18-500 Kolno, ul. Witosa 11/6 Upr. Bud. Nr UAN 7342-33/93	UPRAWNIENIA DO WYKONYWANIA POMIARÓW ELEKTRYCZNYCH Jan Pieloch Nr czł. P.I.I.B PDL/IE/112/01 Upr. S.P.E. Dozoru Nr D1-506/685/20 Upr. S.P.E. Eksploatacji Nr E1-505/685/20	<i>Jan Pieloch</i>	1