


# SCHEMAT MONTAŻOWY SIECI CIEPLNEJ

SKALA 1:250

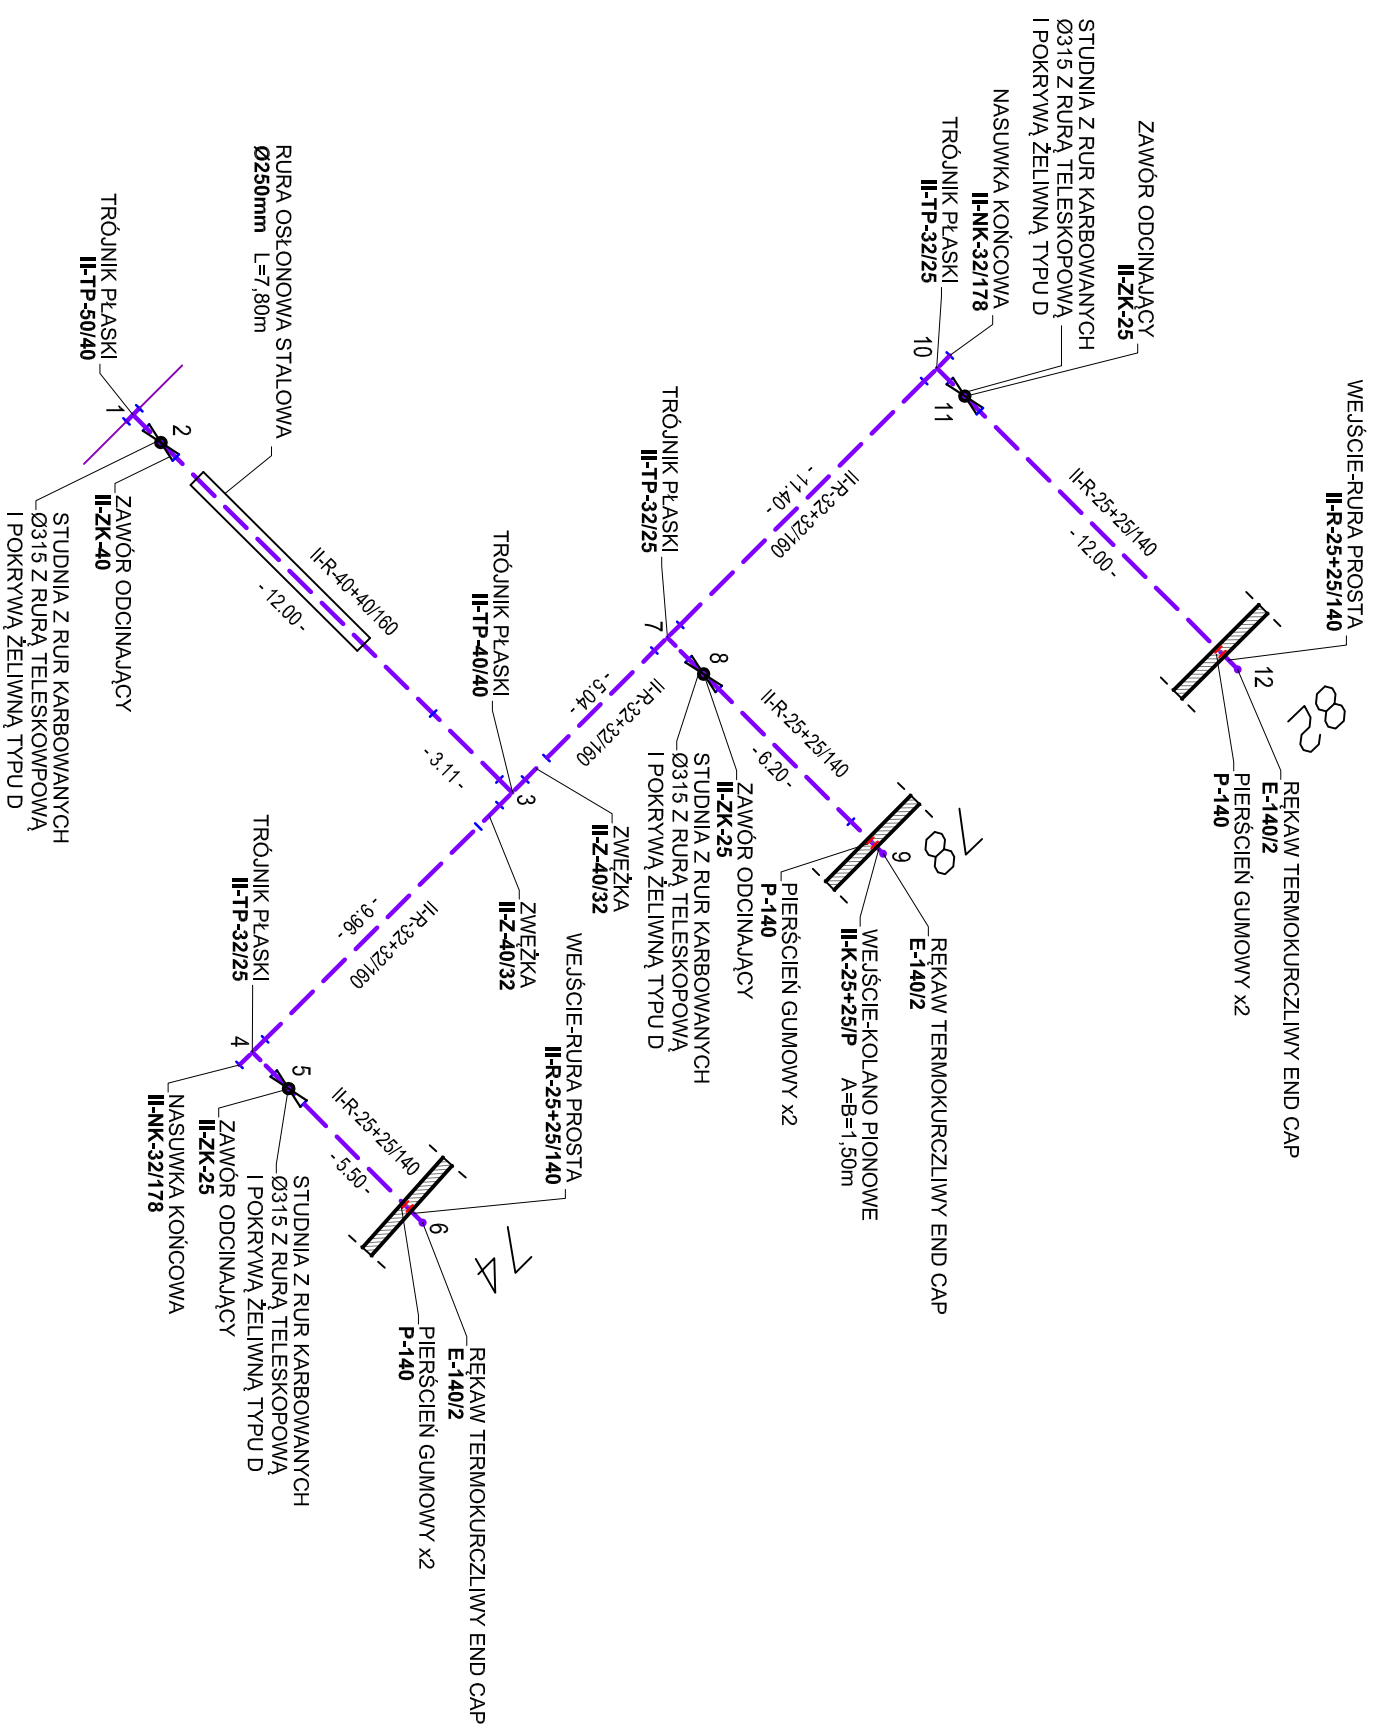

## LEGENDA:

- 1 ———— PROJEKTOWANE PRZYŁĄCZE S.C. PREIZOLOWANE
- 12 ———— ISTNIEJĄCA SIEĆ CIEPLNA PREIZOLOWANA
- — — — ZŁĄCZE TERMOKURCZLIWE SIECIOWANE RADIACYJNIE TYPU NTX+M
- REKAW TERMOKURCZLIWY END CAP
- — — — PIERŚCIEN GUMOWY P-140